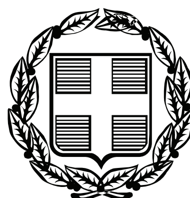


ΕΦΗΜΕΡΙΣ ΤΗΣ ΚΥΒΕΡΝΗΣΕΩΣ

ΤΗΣ ΕΛΛΗΝΙΚΗΣ ΔΗΜΟΚΡΑΤΙΑΣ

ΤΕΥΧΟΣ ΤΕΤΑΡΤΟ **Αρ. Φύλλου 183**

22 Απριλίου 2008

ΑΠΟΦΑΣΕΙΣ

Αριθμ. οικ. 4321

Επικύρωση καθορισμού οριογραμμών του ρέματος που διέρχεται από το Δ.Δ. Ν. Ρυσίου, του Δήμου Θέρμης, του Νομού Θεσσαλονίκης.

Ο ΓΕΝΙΚΟΣ ΓΡΑΜΜΑΤΕΑΣ
ΠΕΡΙΦΕΡΕΙΑΣ ΚΕΝΤΡΙΚΗΣ ΜΑΚΕΔΟΝΙΑΣ

Έχοντας υπόψη:

1) Τις διατάξεις του άρθρου 5 του ν. 3010/23.4.2002 «Εναρμόνιση του ν. 1650/1986 με τις οδηγίες 97/11 Ε.Ε. και 96/61 Ε.Ε., διαδικασία οριοθέτησης και ρυθμίσεις θεμάτων για τα υδατορεματα και άλλες διατάξεις» (Φ.Ε.Κ. 91Α/25.4.2002)

2) Τις διατάξεις του ν. 2503/1997 «Διοίκηση, οργάνωση της Περιφέρειας, ρύθμιση θεμάτων για την τοπική αυτοδιοίκηση και άλλες διατάξεις» (Φ.Ε.Κ. 107Α/1997)

3) Τις διατάξεις του άρθρου 90 του «Κώδικα Νομοθεσίας για την Κυβέρνηση και τα κυβερνητικά όργανα» που κυρώθηκε με το άρθρο πρώτο του π.δ/τος 63/2005 (ΦΕΚ 98 Α΄/22.4.2005)

4) Τις διατάξεις του άρθρου 10 του ν. 3044/2002 (Φ.Ε.Κ. 197Α/27.8.2002) για την «Άσκηση αρμοδιοτήτων του Πολεοδομικού Σχεδιασμού»

5) Την υπ' αριθμ. 07/12600/1.12.2006 απόφαση της Διεύθυνσης Τεχνικών Υπηρεσιών Ν.Α. Θεσσαλονίκης για τον καθορισμό οριογραμμών του ρέματος.

6) Την υπ' αριθμ. 402/2006 απόφαση του Δ.Σ. του Δήμου Θέρμης.

7) Το υπ' αριθμ. 8643/18.12.2006 (Αριθμ. ΔΙ.ΠΕ.ΧΩ.Κ.Μ. 12574/19.12.2006) έγγραφο της Δ/νσης Δημοσίων Έργων, Τμήμα Υδραυλικών Έργων, αποφασίζουμε:

Επικυρώνεται ο καθορισμός οριογραμμών ρέματος που διέρχεται από την περιοχή επέκτασης του Δ.Δ. Ν. Ρυσίου, του Δήμου Θέρμης, του Νομού Θεσσαλονίκης, με τις συντεταγμένες των κορυφών των πολυγωνομετρικών των γραμμών, ως εξής:

RYSIO-1: 1, 2, 3,.....25, 26, 27, ...121, 122 και

RYSIO-2: 1, 2, 3, ...48, 49, όπως αυτές σημειώνονται με κόκκινο χρώμα στα τοπογραφικά διαγράμματα κλίμακας 1:1000, που συνοδεύουν την απόφαση αυτή και αποτελούν αναπόσπαστο μέρος αυτής.

Η ισχύς της απόφασης αυτής αρχίζει από την δημοσίευσή της στην Εφημερίδα της Κυβερνήσεως.

Η απόφαση αυτή να δημοσιευθεί στην Εφημερίδα της Κυβερνήσεως.

Θεσσαλονίκη, 7 Απριλίου 2008

Ο Γενικός Γραμματέας Περιφέρειας
ΓΕΩΡΓΙΟΣ ΤΣΙΟΤΡΑΣ

Οι οριογραμμές των ρεμάτων δεν αποτελούν κατ' ανάγκη ιδιοκτησιακό όριο.

ΝΟΜΑΡΧ. ΑΥΤΟΔ. ΘΕΣ/ΝΙΚΗΣ Δ/ΝΣΗ ΤΕΧΝΙΚΩΝ ΥΠΗΡΕΣΙΩΝ Τμήμα: Οικοπ. χώρων και οικοδομικών ρυμοτομήσεων. Σημειούται η οριογραμμή του ρέματος με κόκκινο χρώμα.

ΕΘΝΙΚΟ ΤΥΠΟΓΡΑΦΕΙΟ
Για τεχνικούς λόγους στο σχεδιάγραμμα, έγινε σμίκρυνση, κατά ποσοστό 40%

Θεσ/νίκη 28-11-2006
Ο Συντάξας την οριογραμμή
ΔΗΜΗΤΡΙΟΣ Π. ΒΟΖΙΟΣ
ΤΟΠΟΓΡΑΦΟΣ Τ.Ε. με Α' βαθμό

ΕΛΛΗΝΙΚΗ ΔΗΜΟΚΡΑΤΙΑ
ΠΕΡΙΦΕΡΕΙΑ ΚΕΝΤΡΙΚΗΣ ΜΑΚΕΔΟΝΙΑΣ
ΓΕΝΙΚΗ ΔΙΕΥΘΥΝΣΗ ΠΕΡΙΦΕΡΕΙΑΣ
ΔΙΕΥΘΥΝΣΗ ΔΗΜΟΣΙΩΝ ΕΡΓΩΝ
ΤΜΗΜΑ ΥΔΡ. ΕΡΓΩΝ
Από υδραυλική - υδρολογική άποψη ανταποκρίνεται στις απαιτήσεις του Ν. 880/79 όπως τροποποιήθηκε με το Ν. 3010/02
Θεσσαλονίκη, 5-3-2008
Ο Μηχ/κός Δ.Δ.Ε.
ΕΥΑΓΓΕΛΟΣ ΣΚΟΔΡΑΣ
Πολ. Μηχ/κός με Α' β.
Ο Προϊστάμενος Τμ. Υδρ. Έργων
ΤΕΓΟΣ ΝΙΚΟΛΑΟΣ
ΠΟΛ. ΜΗΧ/ΚΟΣ ΜΕ Α' Β

ΕΛΛ. ΚΟΙΝ.
Θεσ/νίκη 1-12-06
ΘΕΩΡΗΘΗΚΕ
Ο προϊστάμενος Τμ. Οικοπεδικών Χώρων και Υδρ. Έργων
ΣΤΥΛΙΑΝΟΣ ΕΛΠΕΚΟΣ
Πολιτικός Μηχανικός με Α' β.


ΝΟΜ. ΑΥΤΟΔ. ΘΕΣ/ΝΙΚΗΣ
Δ/ΝΣΗ ΤΕΧΝΙΚΩΝ ΥΠΗΡΕΣΙΩΝ
ΕΓΚΡΙΝΕΤΑΙ
σύμφωνα με την 07/12600/06
απόφαση μας.
Θεσ/νίκη 1-12-06
Ο ΠΡΟΪΣΤΑΜΕΝΟΣ Δ.Τ.Υ.Ν.Α.
ΚΩΝΣΤΑΝΤΙΝΙΔΗΣ ΑΛΕΞΑΝΔΡΟΣ
ΑΡΧ. ΜΗΧ/ΚΟΣ με Α' β.


ΥΠΟΜΝΗΜΑ

- Οριογραμμή δήμων και κοινοτήτων
- Οριογραμμή γειτονίας
- Στάθμη πλημμύρας για την παροχή 100ετίας σύμφωνα με την πρόταση διάδευσης πλημμύρας
- Οριογραμμή προτεινόμενης διαμόρφωσης πυθμένα
- Προτεινόμενο δεξί - αριστερό όριο ανά διατομή
- Βάθος ροής ανά διατομή για την παροχή 100ετίας
- Οριογραμμή ρέματος σύμφωνα με το διάγραμμα διανομής του Υπ.Γε.
- Προτεινόμενη οριογραμμή οριοθέτησης ρέματος.

ΕΛΛΗΝΙΚΗ ΔΗΜΟΚΡΑΤΙΑ ΠΕΡΙΦΕΡΕΙΑ ΚΕΝΤΡΙΚΗΣ ΜΑΚΕΔΟΝΙΑΣ ΝΟΜΟΣ ΘΕΣΣΑΛΟΝΙΚΗΣ ΝΟΜΑΡΧΙΑΚΗ ΑΥΤΟΔΙΟΙΚΗΣΗ ΘΕΣΣΑΛΟΝΙΚΗΣ ΓΕΝΙΚΗ ΔΙΕΥΘΥΝΣΗ ΑΝΑΠΤΥΞΗΣ ΔΙΕΥΘΥΝΣΗ ΠΟΛΕΟΔΟΜΙΑΣ		
ΚΤΗΜΑΤΟΓΡΑΦΗΣΗ - ΠΟΛΕΟΔΟΜΗΣΗ, ΜΕΛΕΤΗ ΓΕΩΛΟΓΙΚΗΣ ΚΑΤΑΛΛΗΛΟΤΗΤΑΣ ΚΑΙ ΠΡΑΞΗ ΕΦΑΡΜΟΓΗΣ ΠΕΡΙΟΧΗΣ ΕΠΕΚΤΑΣΗΣ Δ.Δ. Ν.ΡΥΣΙΟΥ ΔΗΜΟΥ ΘΕΡΜΗΣ		
ΟΡΙΟΘΕΤΗΣΗ ΡΕΜΑΤΩΝ (Υδρολογική - Υδραυλική μελέτη)		
ΚΩΔΙΚΟΣ ΝΟΜΟΥ ΘΕΣ/ΝΙΚΗΣ (19)	ΚΩΔΙΚΟΣ Δ.Δ. Ν.ΡΥΣΙΟΥ ΔΗΜΟΥ ΘΕΡΜΗΣ (081)	
ΑΝΑΔΟΧΟΙ	1. ΓΙΑΝΝΑΚΟΥ ΑΘΗΝΑ 2. ΓΑΙΑ Α.Ε. ΜΕΛΕΤΩΝ Δ. ΜΑΜΟΥΝΗΣ ΚΑΙ ΣΙΑ 3. ΠΑΠΠΑ - ΥΔΡΙΩΤΗ ΒΙΚΤΩΡΙΑ 4. ΛΟΥΠΑΣΑΚΗΣ ΚΩΝΣΤΑΝΤΙΝΟΣ 5. ΔΙΚΤΥΟ Α.Ε.	
ΘΕΜΑ	Οριζοντιογραφία ρέματος RYSIO-1	ΑΡ.ΣΧΕΔΙΟΥ ΟΡ-2 ΚΛΙΜΑΚΑ 1:1000
ΣΥΝΤΑΧΘΗΚΕ ΤΣΕΛΙΔΗΣ ΙΑΚΩΒΟΣ M.Sc. Πολιτικός Μηχ/κός ΗΜΕΡΟΜΗΝΙΑ : ΑΠΡΙΛΙΟΣ 2008	ΓΙΑ ΤΟΝ ΑΝΑΔΟΧΟ ΓΙΑΝΝΑΚΟΥ ΑΘΗΝΑ Αρχιτέκτων ΗΜΕΡΟΜΗΝΙΑ : ΑΠΡΙΛΙΟΣ 2008	
ΕΛΕΓΧΘΗΚΕ Ο επιβλέπων ΗΜΕΡΟΜΗΝΙΑ:	ΘΕΩΡΗΘΗΚΕ Ο προϊστάμενος ΤΥΔΚ ΗΜΕΡΟΜΗΝΙΑ:	ΕΓΚΡΙΘΗΚΕ ΗΜΕΡΟΜΗΝΙΑ:
ΕΓΚΡΙΤΙΚΗ ΑΠΟΦΑΣΗ :		

4483500 4483400
414500 414400 414300 414200
472 473 475 476
Σιδηροδρομική γραμμή

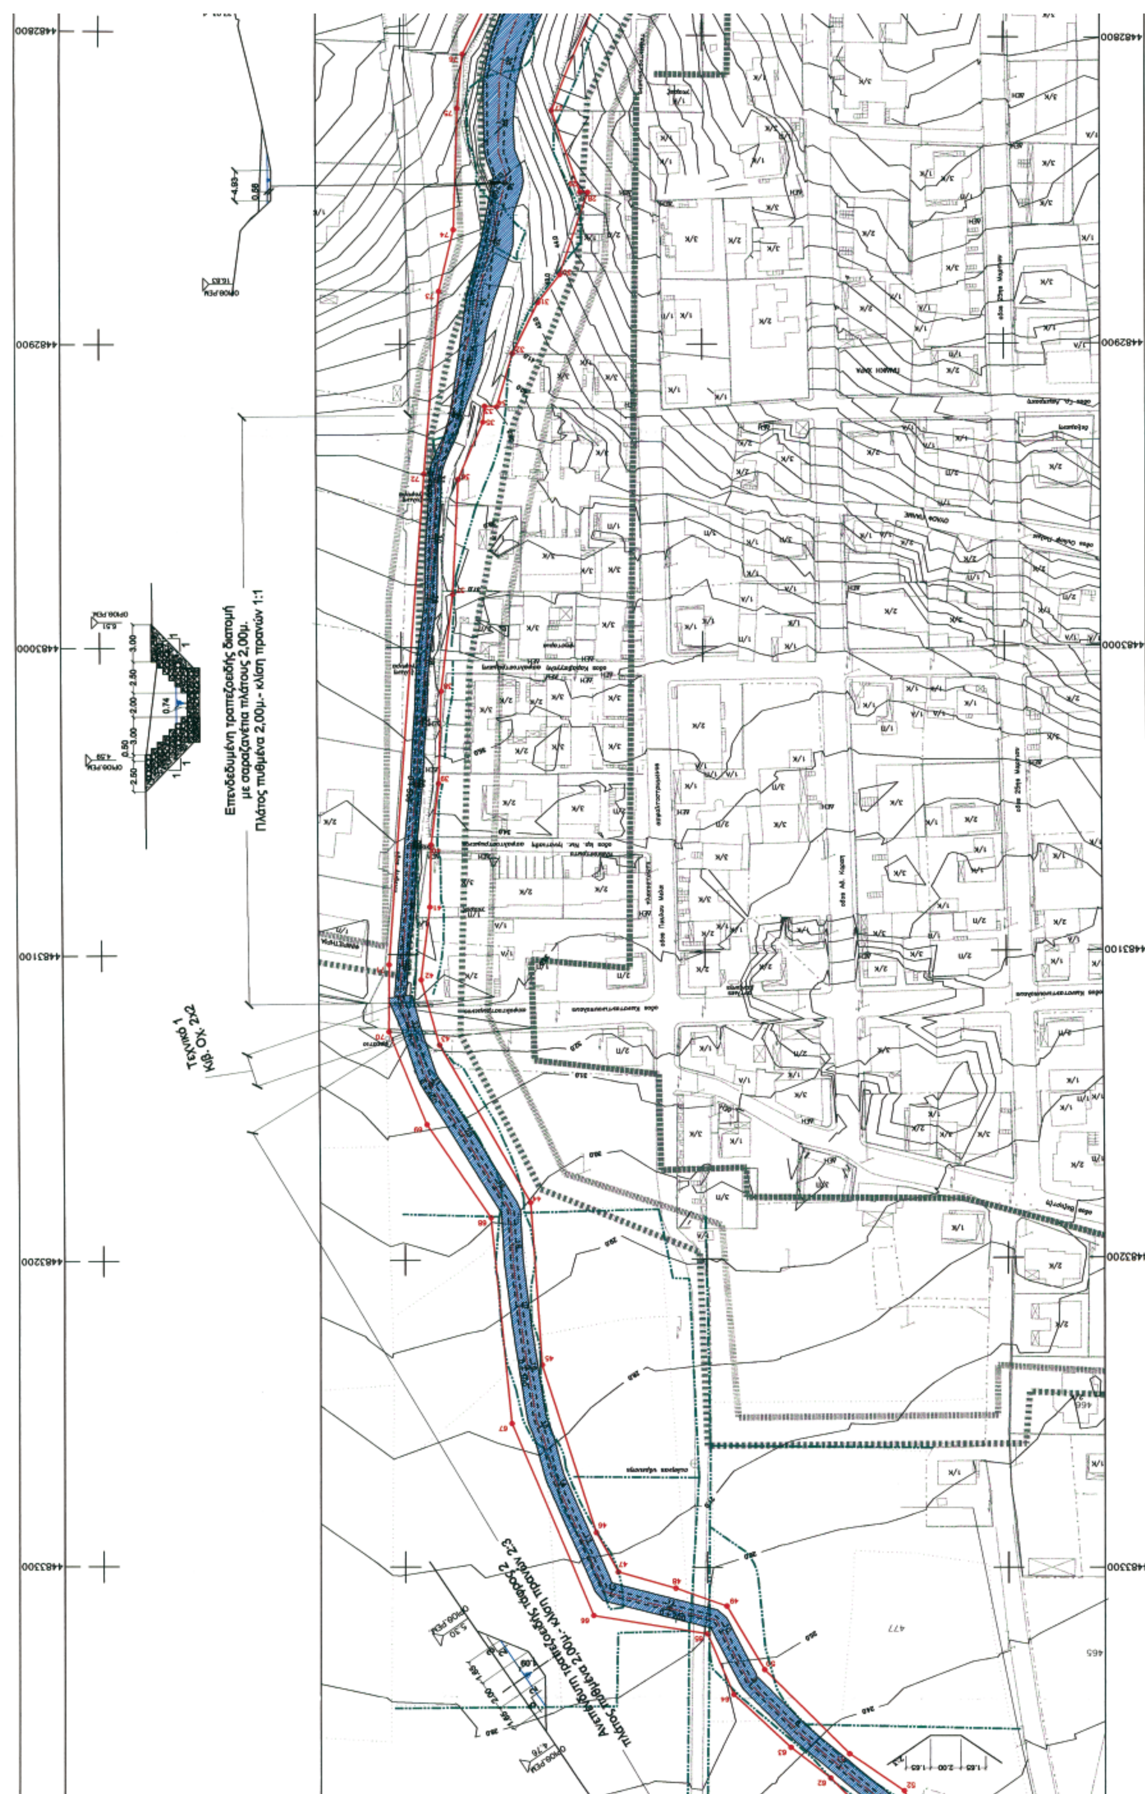
4482800
4482900
4483000
4483100
4483200
4483300

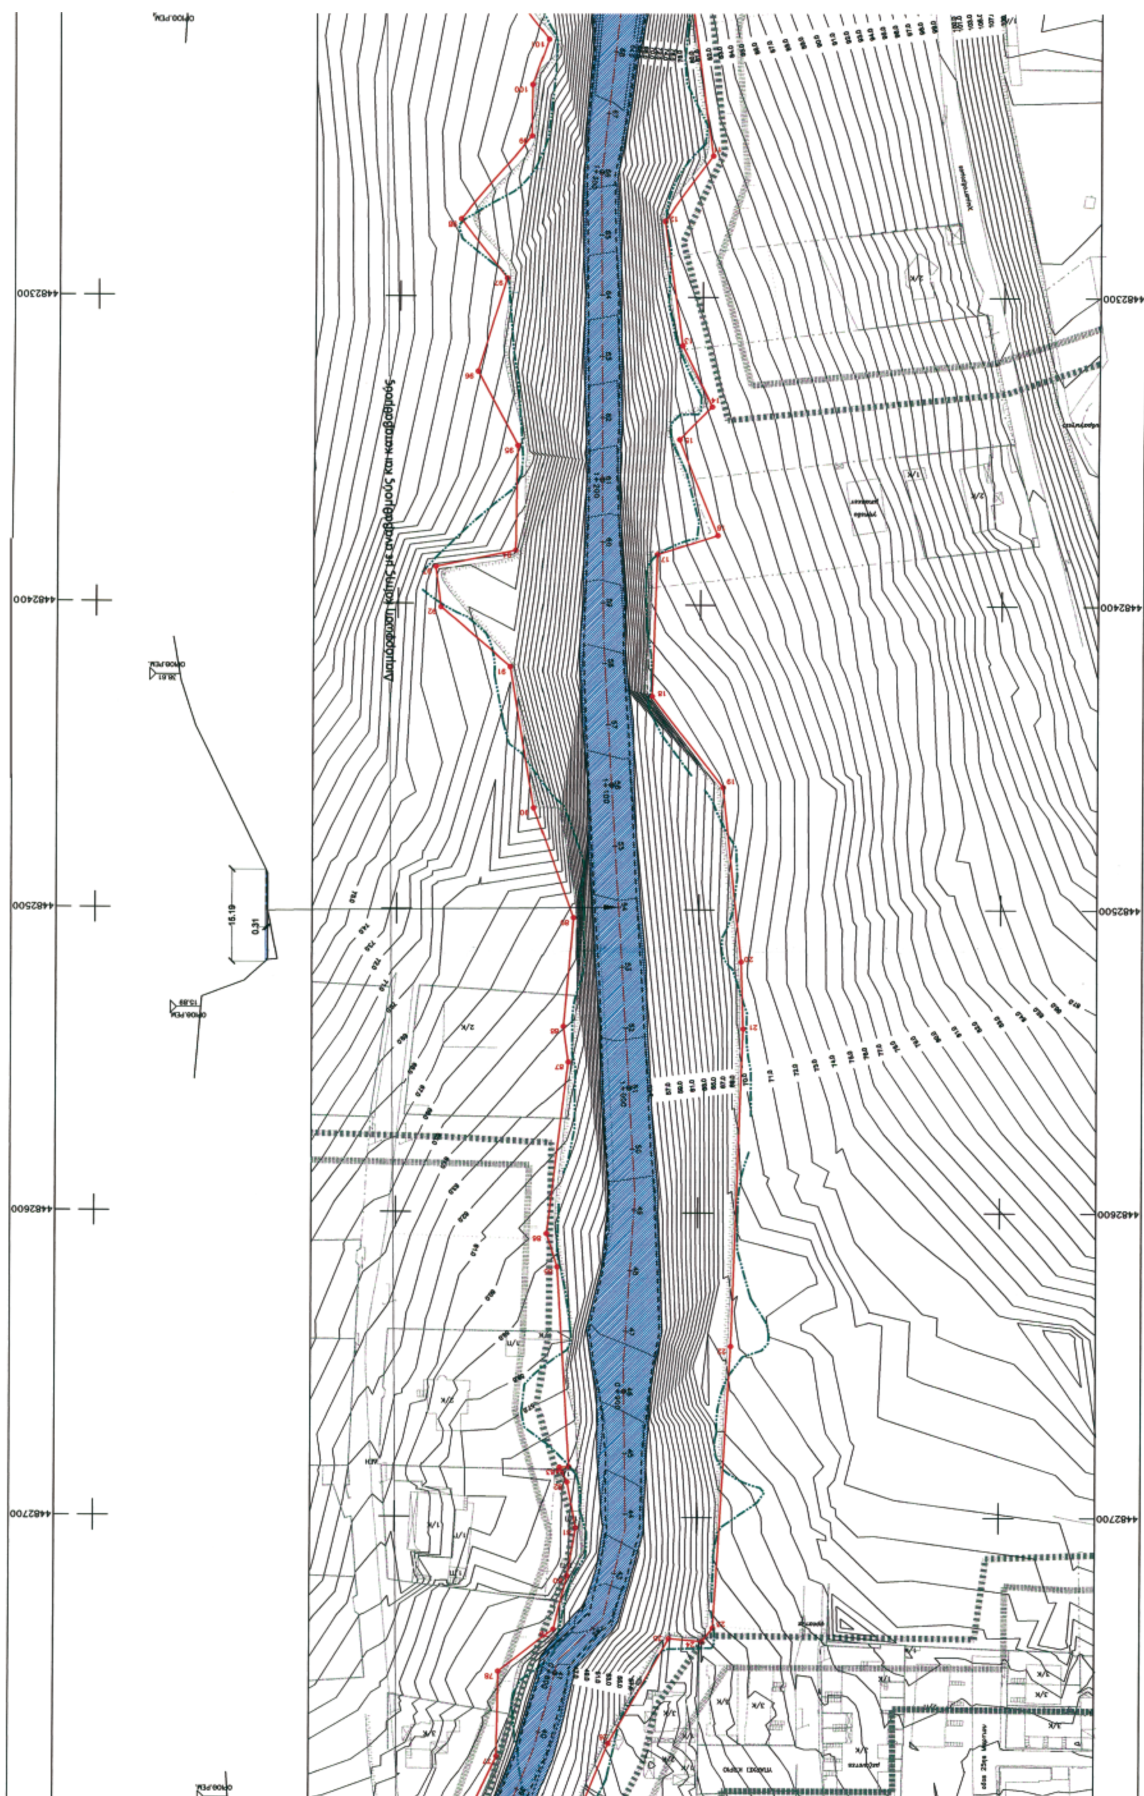
Διαμόρφωση κοίτης με αναβαθμούς και καταβαθμούς
4482300
4482400
4482500
4482600
4482700

ΠΕΡΙΦΕΡΕΙΑ ΚΕΝΤΡΙΚΗΣ ΜΑΚΕΔΟΝΙΑΣ
ΔΙ.ΠΕ.ΧΩ.
Νομός ΘΕΣΣΑΛΟΝΙΚΗΣ
Δήμος ΘΕΡΜΗΣ
Θέμα Επικύρωση καθορ. οριογραμμών ρέματος Δ.Δ. Ν. Ρυσίου
Το παρόν τοπογραφικό διάγραμμα συνοδεύει την υπ' αριθ. οικ. 4391/7.4.08 Απόφαση Γενικού Γραμματέα Περιφέρειας Κεντρικής Μακεδονίας


ΘΕΩΡΗΘΗΚΕ
Ο Διευθυντής ΠΕ.ΧΩ. Π.Κ.Μ.
Παύλος Μπέκας
ΑΡΧΙΤΕΚΤΩΝ ΜΗΧ/ΚΟΣ

Πίνακας συντεταγμένων προτεινόμενης οριογραμμής

Α/Α	X	Y	Α/Α	X	Y
1	414303,163	4481805,484	62	414259,138	4483368,647
2	414297,008	4481837,318	63	414272,324	4483358,741
3	414308,088	4481887,382	64	414291,259	4483341,365
4	414306,424	4481907,718	65	414299,943	4483321,483
5	414277,521	4482001,500	66	414337,692	4483315,544
6	414276,833	4482041,434	67	414364,785	4483253,182
7	414298,185	4482048,579	68	414371,590	4483186,358
8	414297,331	4482080,060	69	414392,588	4483155,816
9	414299,783	4482126,105	70	414404,890	4483125,245
10	414306,235	4482186,765	71	414404,670	4483103,375
11	414296,854	482253,703	72	414392,278	4482942,894
12	414312,704	4482275,064	73	414387,210	4482882,762
13	414306,597	4482315,811	74	414382,307	4482862,798
14	414296,605	4482335,581	75	414381,026	4482823,760
15	414307,273	4482346,451	76	414379,216	4482806,603
16	414294,384	4482376,920	77	414365,840	4482778,766
17	414314,382	4482383,366	78	414365,386	4482750,888
18	414315,917	4482430,003	79	414347,396	4482736,926
19	414292,184	4482459,890	80	414342,923	4482719,340
20	414285,985	4482517,356	81	414340,130	4482703,481
21	414285,224	4482539,400	82	414343,035	4482688,597
22	414288,971	4482643,927	83	414345,616	4482683,709
23	414294,499	4482736,325	84	414342,520	4482683,514
24	414298,098	4482740,800	85	414346,654	4482617,911
25	414309,097	4482739,856	86	414350,299	4482607,099
26	414329,022	4482774,387	87	414343,227	4482550,620
27	414349,816	4482824,453	88	414344,865	4482538,759
28	414340,307	4482850,524	89	414341,642	4482502,812
29	414337,745	4482850,619	90	414354,931	4482466,858
30	414347,149	4482877,379	91	414362,864	4482420,731
31	414354,431	4482886,387	92	414385,884	4482401,087
32	414362,901	4482902,987	93	414387,602	4482387,931
33	414368,158	4482920,392	94	414361,248	4482382,341
34	414372,124	4482920,112	95	414360,783	4482348,918
35	414372,661	4482925,493	96	414374,192	4482324,631
36	414381,019	4482944,726	97	414364,843	4482293,980
37	414382,857	4482982,715	98	414380,134	4482274,532
38	414386,839	4483014,180	99	414356,880	4482247,448
39	414387,906	4483044,196	100	414356,732	4482230,311
40	414390,518	4483064,296	101	414351,517	4482215,686
41	414391,019	4483084,578	102	414367,543	4482195,529
42	414394,123	4483108,331	103	414344,856	4482167,482
43	414388,188	4483129,719	104	414351,743	4482134,667
44	414358,524	4483181,433	105	414350,556	4482126,285
45	414354,763	4483233,937	106	414343,638	4482113,755
46	414336,864	4483288,655	107	414344,648	4482102,868
47	414329,553	4483301,542	108	414353,460	4482089,369
48	414310,431	4483306,682	109	414346,418	4482071,928
49	414293,536	4483312,453	110	414375,695	4482057,734
50	414281,028	4483333,272	111	414375,894	4482037,909
51	414252,839	4483360,808	112	414375,272	4482023,722
52	414234,697	4483372,788	113	414346,392	4482045,532
53	414226,481	4483390,559	114	414343,505	4482032,719
54	414222,926	4483425,158	115	414341,750	4481950,338
55	414218,697	4483433,519	116	414350,499	4481918,014
56	414198,025	4483450,983	117	414351,449	4481914,038
57	414199,685	4483461,639	118	414352,416	4481892,833
58	414226,322	4483439,714	119	414352,049	4481887,531
59	414232,847	4483428,424	120	414347,058	4481861,056
60	414238,696	4483395,509	121	414339,324	4481832,759
61	414245,142	4483382,581	122	414336,227	4481804,864


Οι οριογραμμές των ρεμάτων δεν αποτελούν κατ' ανάγκη ιδιοκτησιακό όριο.

ΝΟΜΑΡΧ. ΑΥΤΟΔ. ΘΕΣ/ΝΙΚΗΣ
Δ/ΝΣΗ ΤΕΧΝΙΚΩΝ ΥΠΗΡΕΣΙΩΝ
Σημειούται η οριογραμμή του ρέμματος με κόκκινο χρώμα

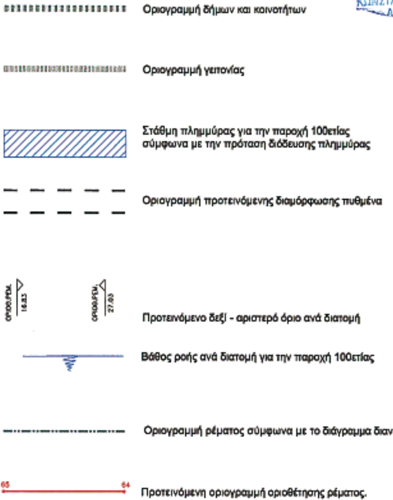

ΥΠΟΜΝΗΜΑ

	Οριογραμμή δήμων και κοινοτήτων
	Οριογραμμή γειτονίας
	Στάθμη πλημμύρας για την παροχή 100ετίας σύμφωνα με την πρόταση διόδευσης πλημμύρας
	Οριογραμμή προτεινόμενης διαμόρφωσης πυθμένα
ΟΡΙΟΘ.ΡΕΜ. 16.83 / ΟΡΙΟΘ.ΡΕΜ. 27.93	Προτεινόμενο δεξί - αριστερό όριο ανά διατομή
	Βάθος ροής ανά διατομή για την παροχή 100ετίας
	Οριογραμμή ρέματος σύμφωνα με το διάγραμμα διανομής του Υπ.Γε.
65 — 64	Προτεινόμενη οριογραμμή οριοθέτησης ρέματος.

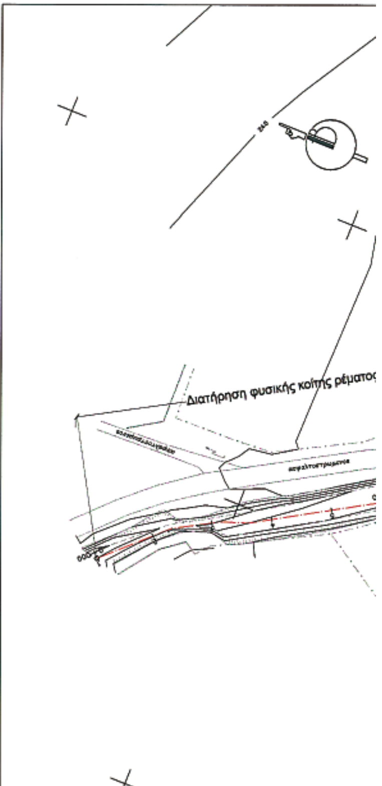

ΕΛΛΗΝΙΚΗ ΔΗΜΟΚΡΑΤΙΑ ΠΕΡΙΦΕΡΕΙΑ ΚΕΝΤΡΙΚΗΣ ΜΑΚΕΔΟΝΙΑΣ ΝΟΜΟΣ ΘΕΣΣΑΛΟΝΙΚΗΣ ΝΟΜΑΡΧΙΑΚΗ ΑΥΤΟΔΙΟΙΚΗΣΗ ΘΕΣΣΑΛΟΝΙΚΗΣ ΓΕΝΙΚΗ ΔΙΕΥΘΥΝΣΗ ΑΝΑΠΤΥΞΗΣ ΔΙΕΥΘΥΝΣΗ ΠΟΛΕΟΔΟΜΙΑΣ		
ΚΤΗΜΑΤΟΓΡΑΦΗΣΗ - ΠΟΛΕΟΔΟΜΗΣΗ, ΜΕΛΕΤΗ ΓΕΩΛΟΓΙΚΗΣ ΚΑΤΑΛΛΗΛΟΤΗΤΑΣ ΚΑΙ ΠΡΑΞΗ ΕΦΑΡΜΟΓΗΣ ΠΕΡΙΟΧΗΣ ΕΠΕΚΤΑΣΗΣ Δ.Δ. Ν.ΡΥΣΙΟΥ ΔΗΜΟΥ ΘΕΡΜΗΣ		
ΟΡΙΟΘΕΤΗΣΗ ΡΕΜΑΤΩΝ (Υδρολογική - Υδραυλική μελέτη)		
ΚΩΔΙΚΟΣ ΝΟΜΟΥ ΘΕΣ/ΝΙΚΗΣ (19)	ΚΩΔΙΚΟΣ Δ.Δ. Ν.ΡΥΣΙΟΥ ΔΗΜΟΥ ΘΕΡΜΗΣ (081)	
ΑΝΑΔΟΧΟΙ	1. ΓΙΑΝΝΑΚΟΥ ΑΘΗΝΑ 2. ΓΑΙΑ Α.Ε. ΜΕΛΕΤΩΝ Δ. ΜΑΜΟΥΝΗΣ ΚΑΙ ΣΙΑ 3. ΠΑΠΠΑ - ΥΔΡΙΩΤΗ ΒΙΚΤΩΡΙΑ 4. ΛΟΥΠΑΣΑΚΗΣ ΚΩΝΣΤΑΝΤΙΝΟΣ 5. ΔΙΚΤΥΟ Α.Ε.	
ΘΕΜΑ	Οριζοντιογραφία ρέματος RYSIO-2	ΑΡ.ΣΧΕΔΙΟΥ OP-3 ΚΛΙΜΑΚΑ 1:1000
ΣΥΝΤΑΧΘΗΚΕ ΤΣΕΛΙΔΗΣ ΙΑΚΩΒΟΣ M.Sc. Πολιτικός Μηχ/κός ΗΜΕΡΟΜΗΝΙΑ : ΑΠΡΙΛΙΟΣ 2006	ΓΙΑ ΤΟΝ ΑΝΑΔΟΧΟ ΓΙΑΝΝΑΚΟΥ ΑΘΗΝΑ Αρχιτέκτων ΗΜΕΡΟΜΗΝΙΑ : ΑΠΡΙΛΙΟΣ 2006	
ΕΛΕΓΧΘΗΚΕ Ο επιβλέπων ΗΜΕΡΟΜΗΝΙΑ:	ΘΕΩΡΗΘΗΚΕ Ο προϊστάμενος ΤΥΔΚ ΗΜΕΡΟΜΗΝΙΑ:	ΕΓΚΡΙΘΗΚΕ ΗΜΕΡΟΜΗΝΙΑ:
ΕΓΚΡΙΤΙΚΗ ΑΠΟΦΑΣΗ :		

ΕΛΛΗΝΙΚΗ ΔΗΜΟΚΡΑΤΙΑ
ΠΕΡΙΦΕΡΕΙΑ ΚΕΝΤΡΙΚΗΣ ΜΑΚΕΔΟΝΙΑΣ
Από υδραυλική - υδρολογική άποψη
Θεσσαλονίκη, 5-3-2008
Ο Μηχ/κός Δ.Δ.Ε.
ΕΥΑΓΓΕΛΟΣ ΣΚΟΔΡΑΣ
Πολ. Μηχ/κός με Α' β.
Προϊστάμενος Τμ. Υδρ. Έργων
ΤΕΓΟΣ ΝΙΚΟΛΑΟΣ
ΠΟΛ/ΚΟΣ ΜΗΧ/ΚΟΣ
ΜΕ Α' β

ΠΕΡΙΦΕΡΕΙΑ ΚΕΝΤΡΙΚΗΣ ΜΑΚΕΔΟΝΙΑΣ
ΔΙ.ΠΕ.ΧΩ.
Νομός ΘΕΣΣΑΛΟΝΙΚΗΣ
Δήμος ΘΕΡΜΗΣ
Επιτροπή Καθορ. Οριογραμμ. Ρέματος Δ.Δ. Ν. Ρυσίου
Το παρόν τοπογραφικό διάγραμμα συνοδεύει την υπ' αριθ. ΟΙΚ 4391/Γ.408 Απόφαση Γενικού Γραμματέα Περιφέρειας Κεντρικής Μακεδονίας
Θεσ/νίκη
ΘΕΩΡΗΘΗΚΕ
Ο Διευθυντής ΔΙ.ΠΕ.ΧΩ. Π.Κ.Μ.
Παύλος Μπέκας
ΑΡΧΙΤΕΚΤΩΝ ΜΗΧ/ΚΟΣ

Αναβαθμός

Διατήρηση φυσικής κοίτης ρέματος

Επέμβαση στην κατά μήκος κλίση του ρέματος

Τεχνικό Δ. Κιβ. Οχ. 2x2 στις

0.50 2.50 2.50 2.00 2.50 2.50 0.50

0.70

2.00

0.66

9.00

Πίνακας συντεταγμένων προτεινόμενης οριογραμμής

Α/Α	X	Y
1	413912.503	4482559.743
2	413906.688	4482564.477
3	413903.034	4482570.18
4	413904.713	4482586.567
5	413905.397	4482602.644
6	413899.596	4482615.379
7	413886.223	4482649.67
8	413867.911	4482689.723
9	413854.243	4482748.026
10	413856.179	4482761.05
11	413852.675	4482808.436
12	413846.403	4482840.998
13	413847.442	4482859.427
14	413837.010	4482912.859
15	413833.091	4482934.573
16	413831.009	4482945.97
17	413826.701	4482964.332
18	413826.425	4482991.506
19	413821.532	4483011.06
20	413811.681	4483067.649
21	413802.569	4483098.599
22	413808.053	4483121.35
23	413809.213	4483140.128
24	413808.006	4483161.032
25	413812.460	4483190.352
26	413814.444	4483200.438
27	413813.405	4483222.111
28	413684.585	4483192.035
29	413686,930	4483206,136
30	413823,949	4483236,158
31	413824,845	4483212,928
32	413819,755	4483177,664
33	413815,978	4483156,964
34	413820,114	4483133,319
35	413819,372	4483119,942
36	413821,606	4483103,263
37	413836,777	4483078,310
38	413855,821	4483006,790
39	413851,119	4482970,282
40	413851,975	4482944,184
41	413856,723	4482936,791
42	413861,919	4482919,929
43	413862,305	4482906,893
44	413873,090	4482867,750
45	413877,178	4482783,435
46	413899,126	4482662,919
47	413920,560	4482610,060
48	413922,380	4482589,750
49	413934,473	4482557,286

Αναβαθμός

Αναβαθμός

Αναβαθμός

Διαμόρφωση κοίτης με αναβαθμούς και καταβαθμούς



ΑΠΟ ΤΟ ΕΘΝΙΚΟ ΤΥΠΟΓΡΑΦΕΙΟ
ΚΑΠΟΔΙΣΤΡΙΟΥ 34 * ΑΘΗΝΑ 104 32 * ΤΗΛ. 210 52 79 000 * FAX 210 52 21 004
ΗΛΕΚΤΡΟΝΙΚΗ ΔΙΕΥΘΥΝΣΗ: http://www.et.gr – e-mail: webmaster.et@et.gr